

ORIGINALE



COMUNE DI NICOSIA

Provincia di Enna

prot. n. _____

DETERMINA SINDACALE N. 1/2013

OGGETTO: Esumazione ordinaria nei campi comuni.

IL SINDACO

PREMESSO

- che il Comune di Nicosia dovrà procedere alla realizzazione di nuovi loculi nel VI° viale centrale lato destro;
- che dovrà pertanto procedersi alla esumazione ordinaria dei resti tumulati nel predetto campo comune;

VISTO il progetto per la realizzazione di n. 240;

RITENUTO necessario provvedere alla esumazione ordinaria dei resti seppelliti nel campo comune posto nel lato destro del viale centrale interessato dalla realizzazione del citato loculario;

VISTI gli artt. 47 e 48 del vigente Regolamento di Polizia Mortuaria che regolamentano le esumazioni ordinarie;

CONSIDERATO che le predette esumazioni ordinarie sono regolate dal Sindaco con proprio provvedimento;

VISTO l'O.EE.LL. della Regione Siciliana

DETERMINA

- di procedere, con esclusione dei mesi di luglio e agosto, alla esumazione ordinaria dei resti tumulati nel campo comune posto nel lato destro del VI° viale centrale interessato alla realizzazione dei nuovi loculari comunali;
- di provvedere al deposito dei resti esumati presso l'ossario comunale;
- di acquisire, per la suddetta esumazione, l'autorizzazione del Servizio Igiene Pubblica dell'Azienda Unità Sanitaria locale competente;
- di provvedere all'affissione all'Albo Pretorio, oltre che del presente provvedimento, di apposito avviso pubblico contenente la data di inizio delle esumazioni ordinarie al fine di consentire ai parenti dei defunti ivi sepolti di provvedere direttamente, previa specifica richiesta, alla eventuale tumulazione dei resti negli appositi loculi.
- demandare all'UTC gli adempimenti consequenziali.


Dalla Residenza Municipale, 03 GEN. 2013



IL SINDACO

Dott. Sergio Malfitano

Ingresso lato monte

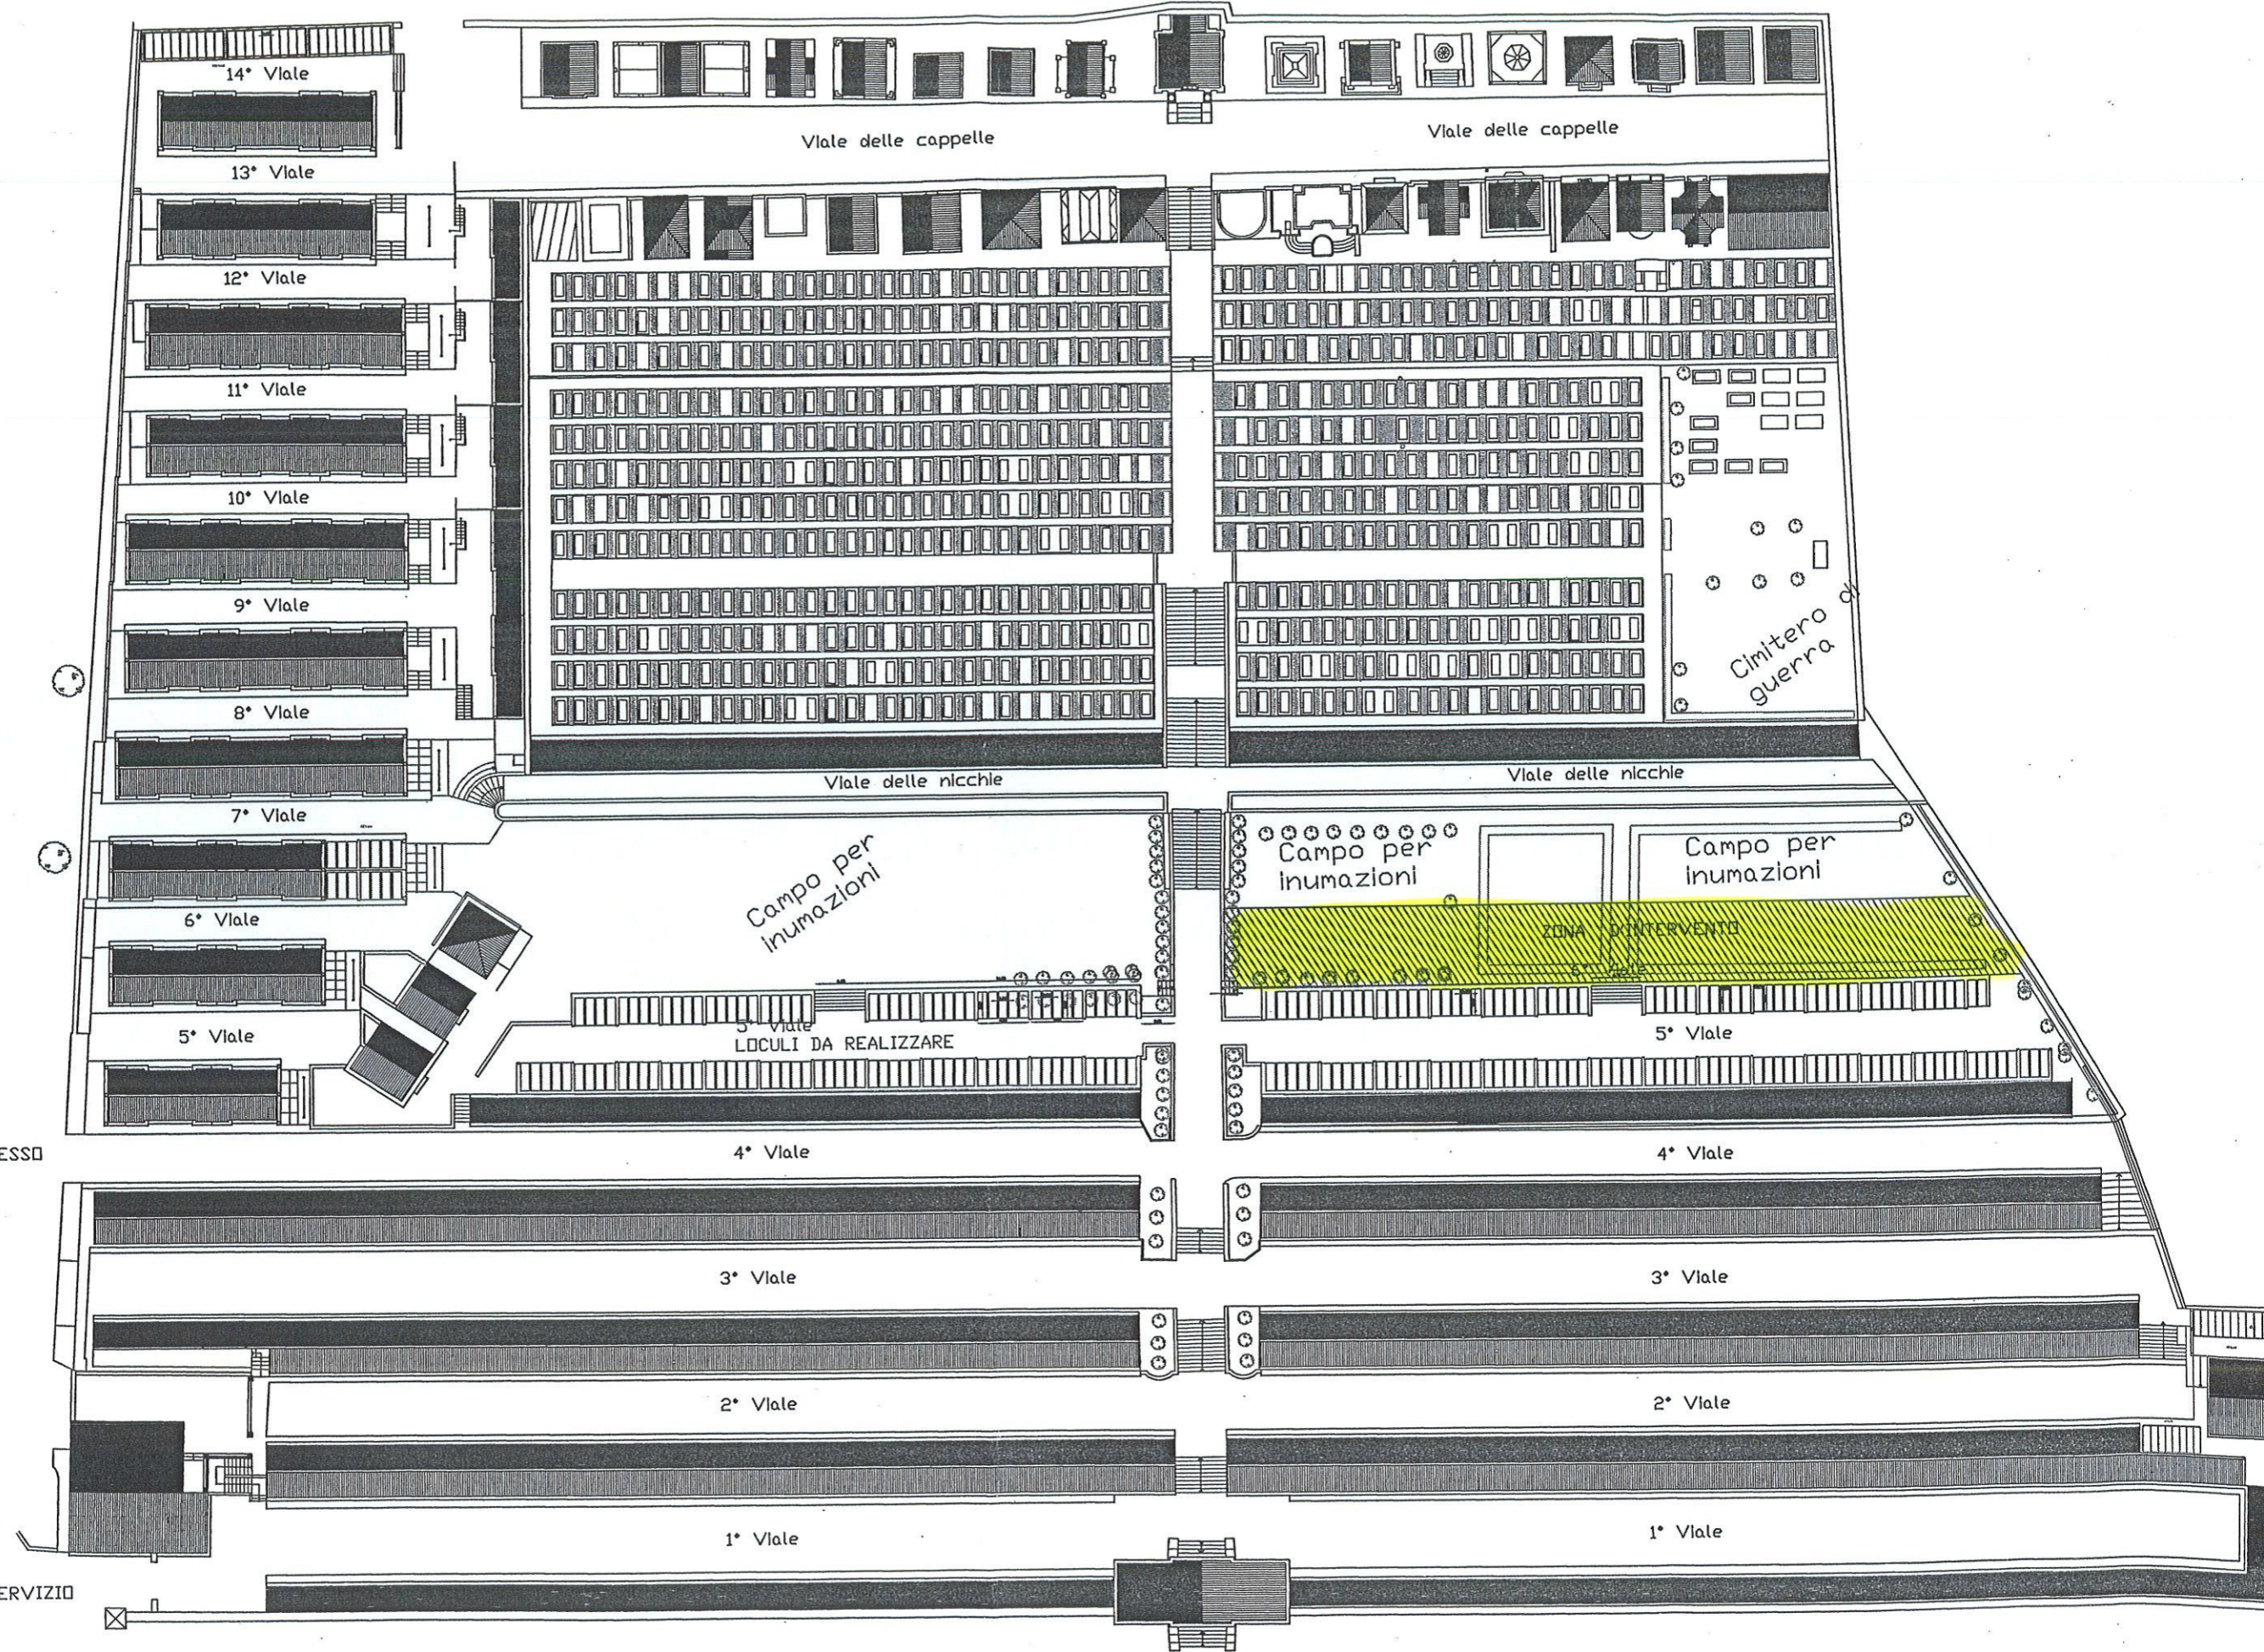

Viale delle cappelle

Viale delle cappelle

14° Viale

13° Viale

12° Viale

11° Viale

10° Viale

9° Viale

8° Viale

7° Viale

6° Viale

5° Viale

Viale delle nicchie

Viale delle nicchie

Campo per inumazioni

Campo per inumazioni

Campo per inumazioni

ZONA D'INTERVENTO

5° Viale LOCULI DA REALIZZARE

5° Viale

NUOVO INGRESSO

4° Viale

4° Viale

3° Viale

3° Viale

2° Viale

2° Viale

1° Viale

1° Viale

INGRESSO DI SERVIZIO

INGRESSO PRINCIPALE