

Regione Siciliana  
 Comune di Nicosia Provincia di Enna

**PARERE FAVOREVOLE**  
 ai sensi dell'art. 5 della  
 L.R. 12/07/2011 n. 12  
 Nicosia, li 28/03/2014  
 Il Responsabile Unico del Procedimento  
 Arch. *Grazia BONOMO*



STUDIO TECNICO ing. Franco Rizzone

Committente: **COMUNE DI NICOSIA**  
 OGGETTO: Progetto per l'adeguamento degli edifici pubblici e scolastici di proprietà Comunale alle Norme di prevenzione infortuni, igiene del lavoro e sicurezza degli impianti. STRALCIO ESECUTIVO DI COMPLETAMENTO  
 Edificio: **PLESSO RURALE S. GIACOMO**



Dott. Ing. Franco Rizzone  
 via S. Biagio n.52, Nicosia  
 tel.-fax. 0935/830519  
 P. Iva 00574970669  
 c.f. RZZFNC58E047892E


Elaborato: **SOLUZIONI INNOVATIVE PER LA RIDUZIONE DEL CONSUMO ENERGETICO ELABORATI GRAFICI**

A TERMINE DI LEGGI CI RISERVIAMO LA PROPRIETA' DI QUESTO ELABORATO CON IL DIVIETO DI ESPORLO E DI RENDERLO NOTO A TERZI SENZA NOSTRA AUTORIZZAZIONE

Scala 1:100  
 Tavola: **SI.2.**  
 Nicosia li 24 MAR 2014

Il Progettista: *F. Rizzone*  
 Il Direttore dei Lavori: *[Signature]*

Aggiornamenti:

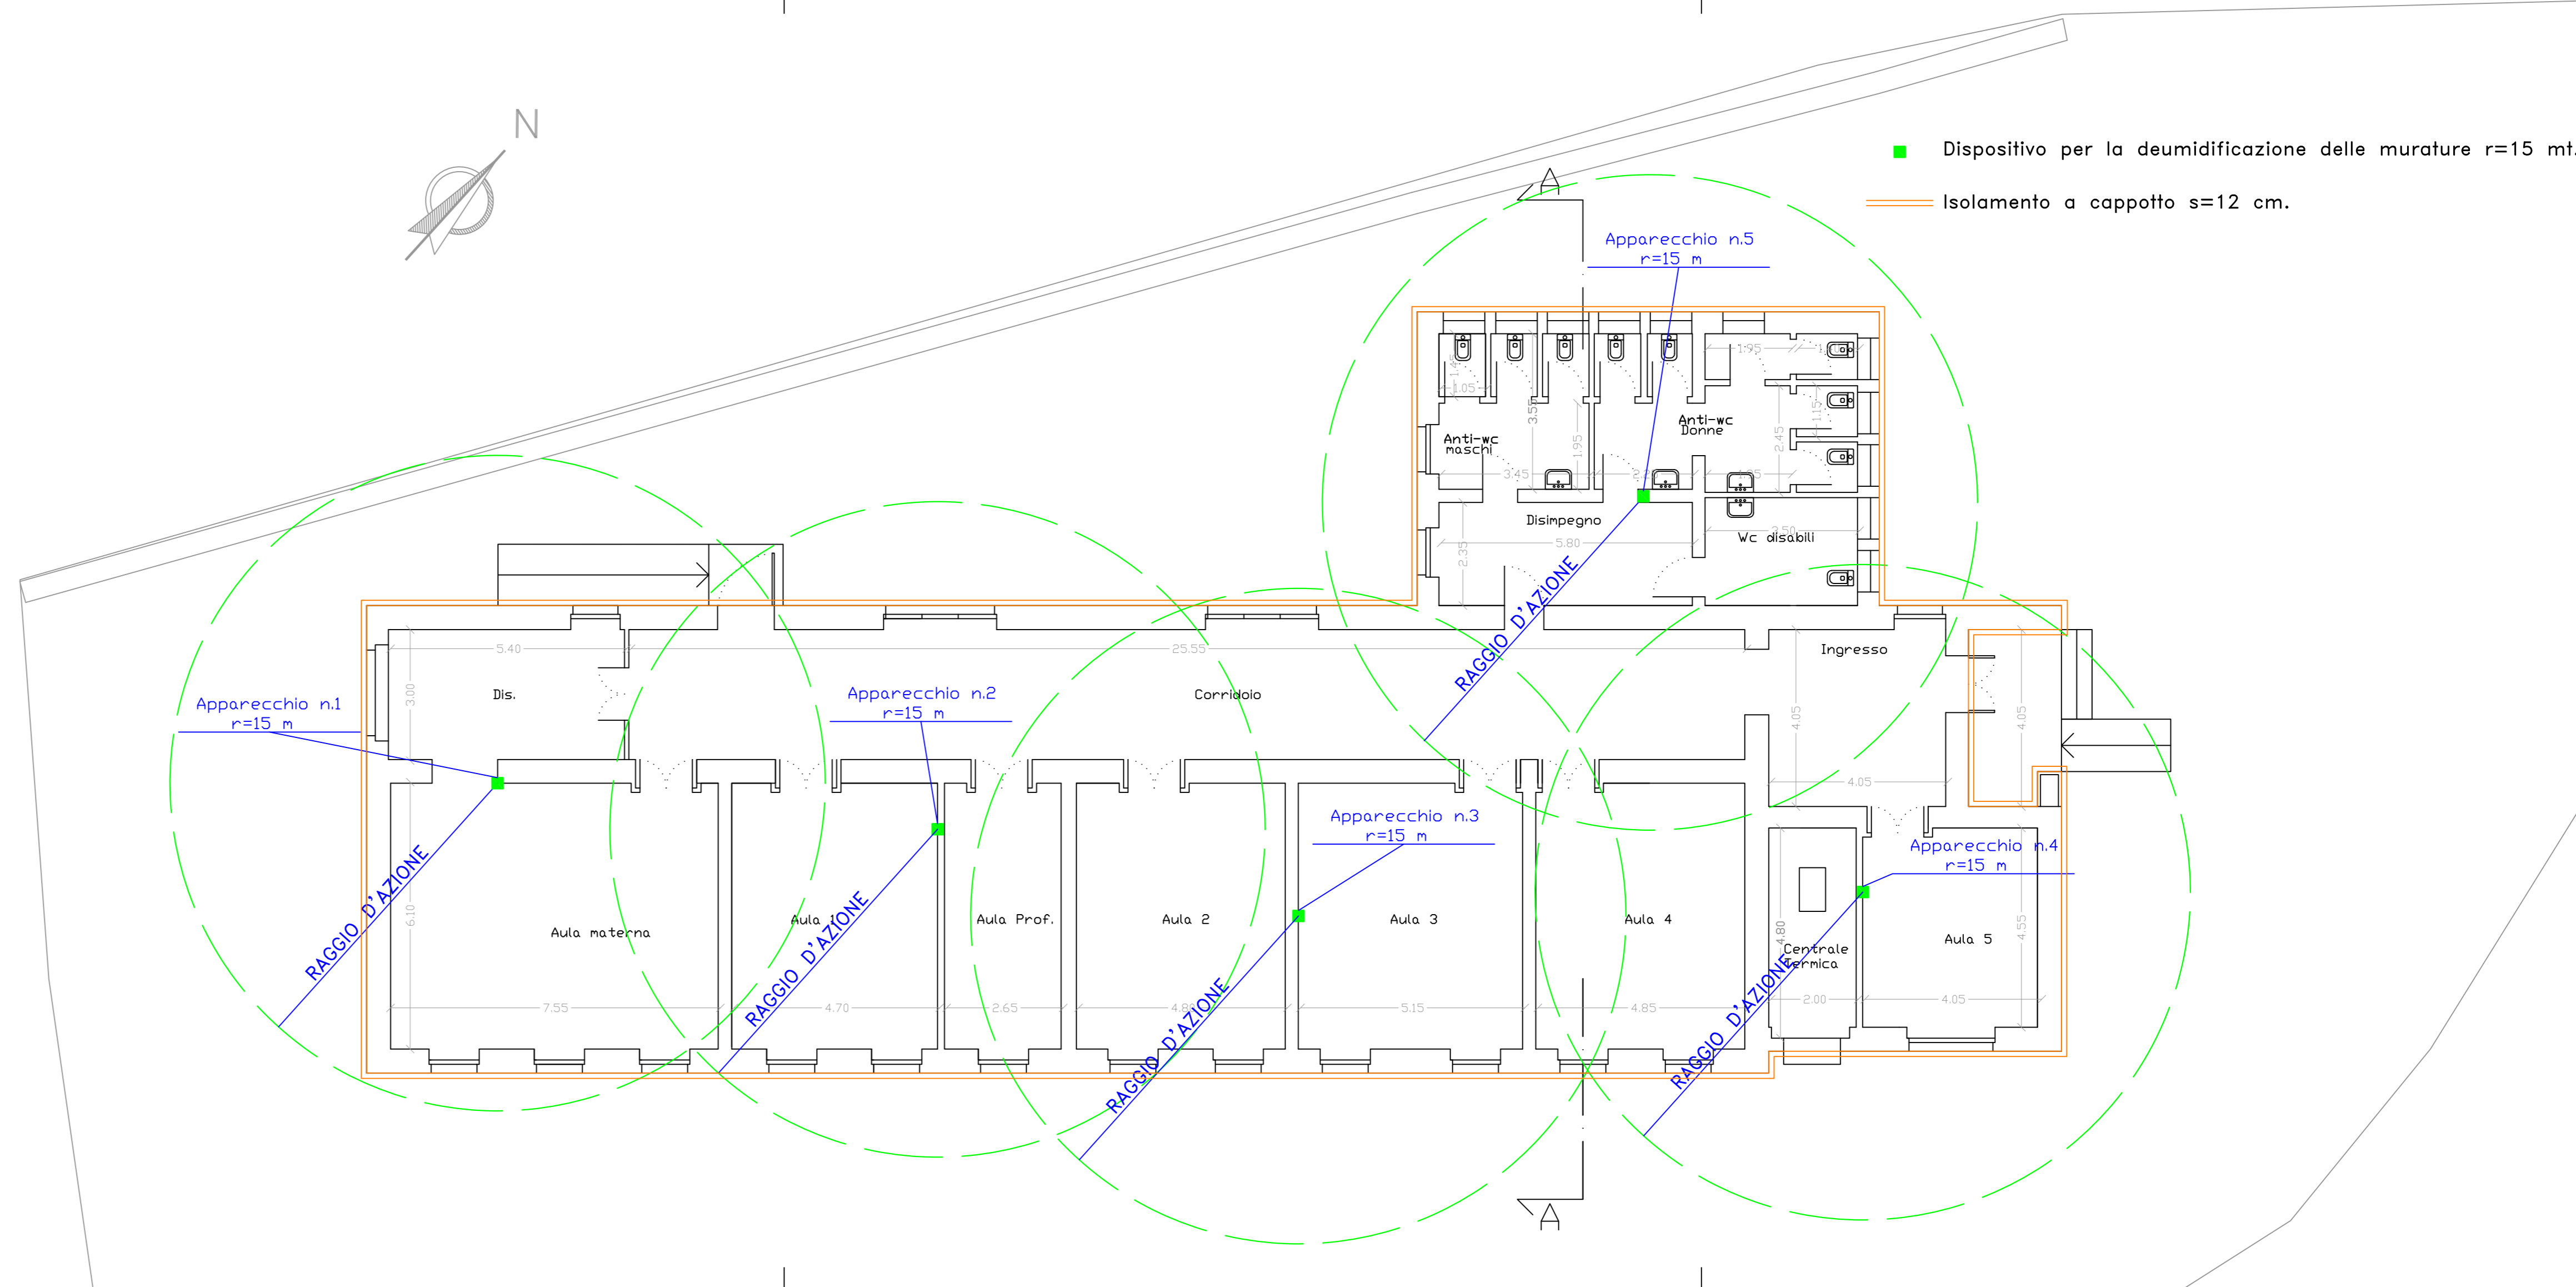

■ Dispositivo per la deumidificazione delle murature r=15 mt.  
 — Isolamento a cappotto s=12 cm.